



Prefeitura Municipal de Andradas, Minas Gerais

Praça Vinte e Dois de Fevereiro, s/nº - CEP 37795-000 — CNPJ nº 17.884.412/0001-34

Fone: (35) 3739-2000 - endereço eletrônico: gabinete@andradas.mg.gov.br

sítio oficial na internet: www.andradas.mg.gov.br

Ofício n.º 083/2023/Gabinete do Prefeito

Andradas, 27 de janeiro de 2023

Assunto: **informa**

Senhor Presidente,

Considerando que a Excelentíssima Senhora Prefeita se encontra em viagem à cidade de Belo Horizonte para interesses desta municipalidade e em resposta ao Ofício n. 815/2022/ Gabinete da Presidência, Requerimento n.º 186/2022, formulado pela Vereadora *Rozilda de Campos Conti*, protocolado nesta Prefeitura sob o n.º 12.795/2022, informo que a solicitação foi encaminhada à Secretaria Municipal de Fazenda, onde o Sr. Gerente da Divisão de Captação de Recursos e Elaboração de Projetos exarou parecer acerca da matéria, cuja cópia segue anexa para conhecimento e leitura em plenário.

Respeitosamente,


Valdir Basso

Secretário Municipal de Governo, Segurança Pública
e Defesa do Cidadão

Excelentíssimo Senhor

Paulo Cesar Moreira

Presidente da Câmara Municipal

Andradas, MG



Prefeitura Municipal de Andradas, Minas Gerais

Praça 22 de Fevereiro, s/nº, Centro – CEP 37795-000 - CNPJ nº 17.884.412/0001-34

Fone: (35) 3739-2000 – endereço eletrônico: convenios@andradas.mg.gov.br

Site oficial na internet: www.andradas.mg.gov.br

Ofício n.º 03/2023/ Divisão de Captação de Recursos e Elaboração de Projetos

Andradas, 26 de janeiro de 2023.

Assunto: **Informa**

Prezada,

Venho pelo presente informar que o recurso referente a indicação do Deputado Elismar Prado no valor de R\$ 150.000,00 (cento e cinquenta mil reais) está disponível em conta. Os recursos serão destinados a implantação de Parque Infantis em 6 unidades escolares e cada projeto está sendo desenvolvido individualmente, considerando que o espaço de cada unidade possui tamanhos e formatos diferentes.

Neste sentido, informo que os projetos serão finalizados até o fim do mês, em seguida daremos início na abertura do processo licitatório para contratação de empresa para o fornecimento e instalação dos parquinhos.

Atenciosamente,

VLADIMIR DA
ROCHA:045263
57642

Assinado de forma digital
por VLADIMIR DA
ROCHA:04526357642
Dados: 2023.01.26 18:36:12
-03'00'

Vladimir da Rocha


Divisão de Administração e Captação de Recursos

Excelentíssima Senhora


Margot Navarro Graziani Pioli

Prefeita Municipal


Andradas/MG

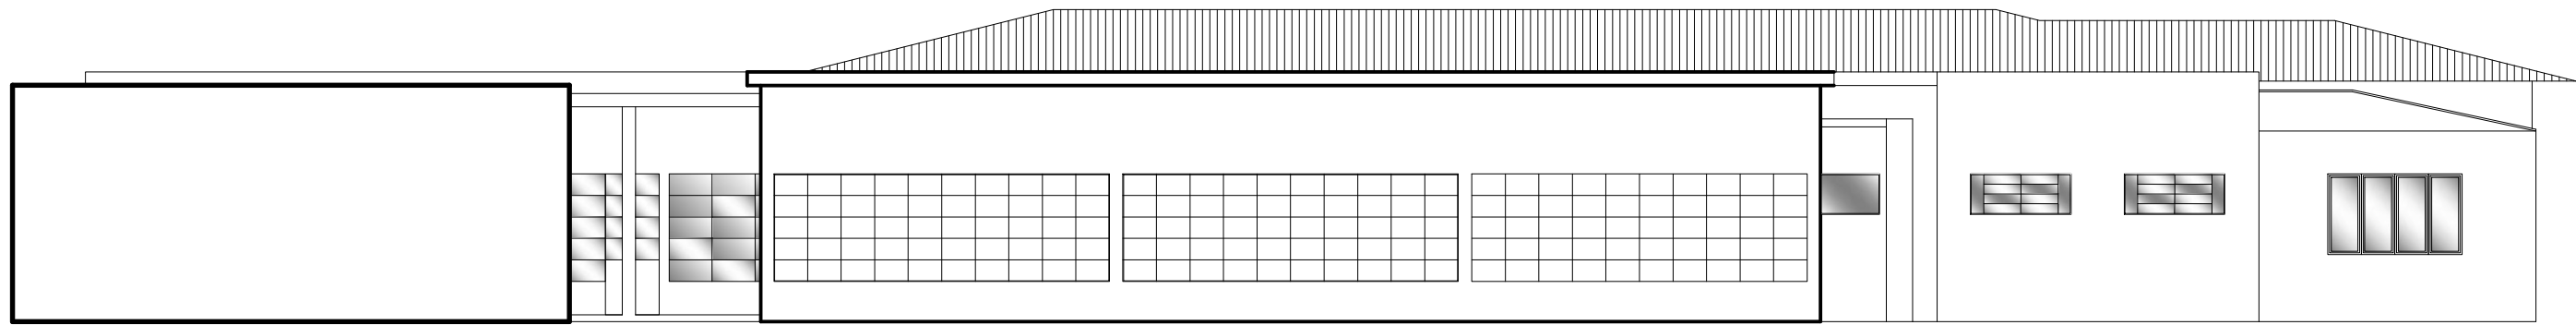


Fachada Principal
esc. 1/100

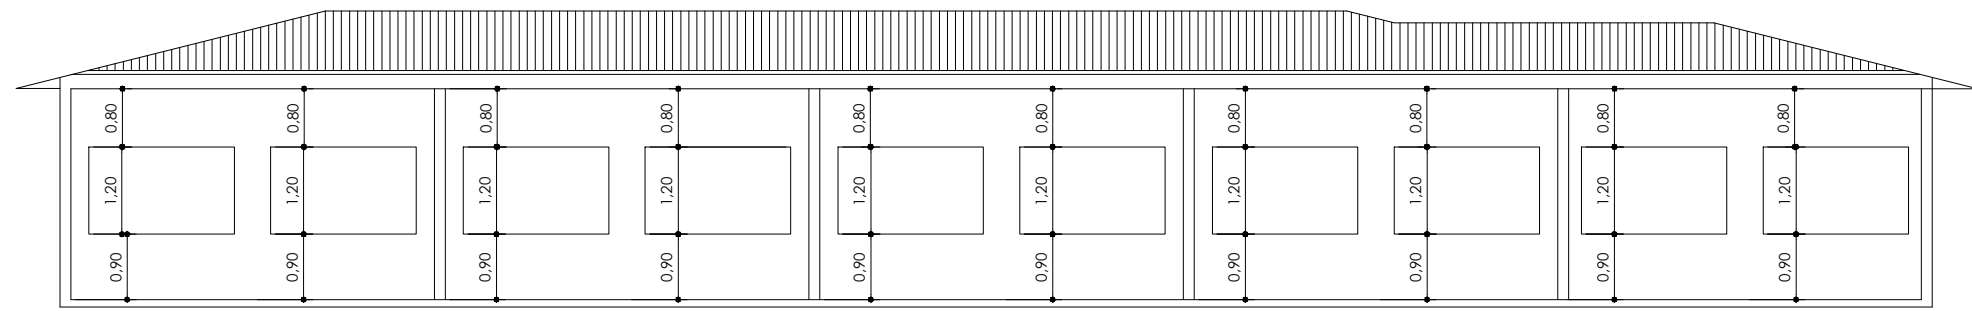



Corte AA
esc. 1/100

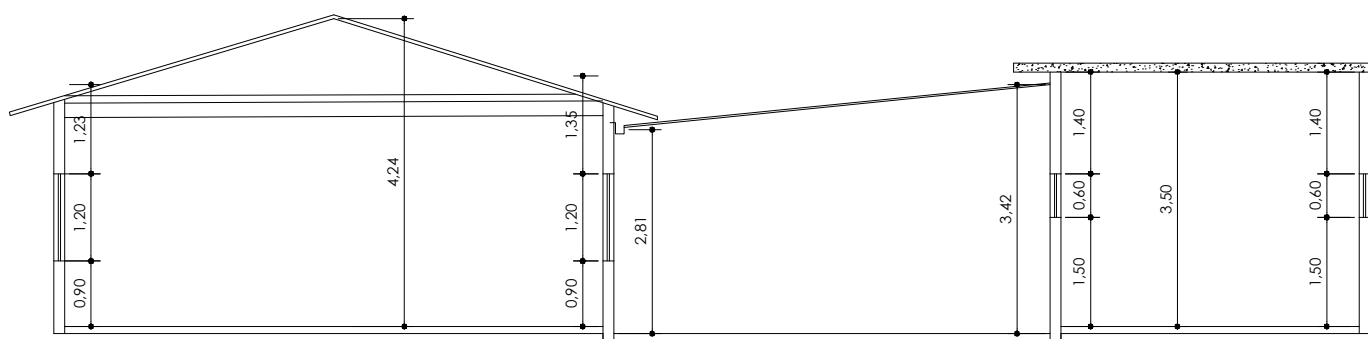


Corte BB
esc. 1/100

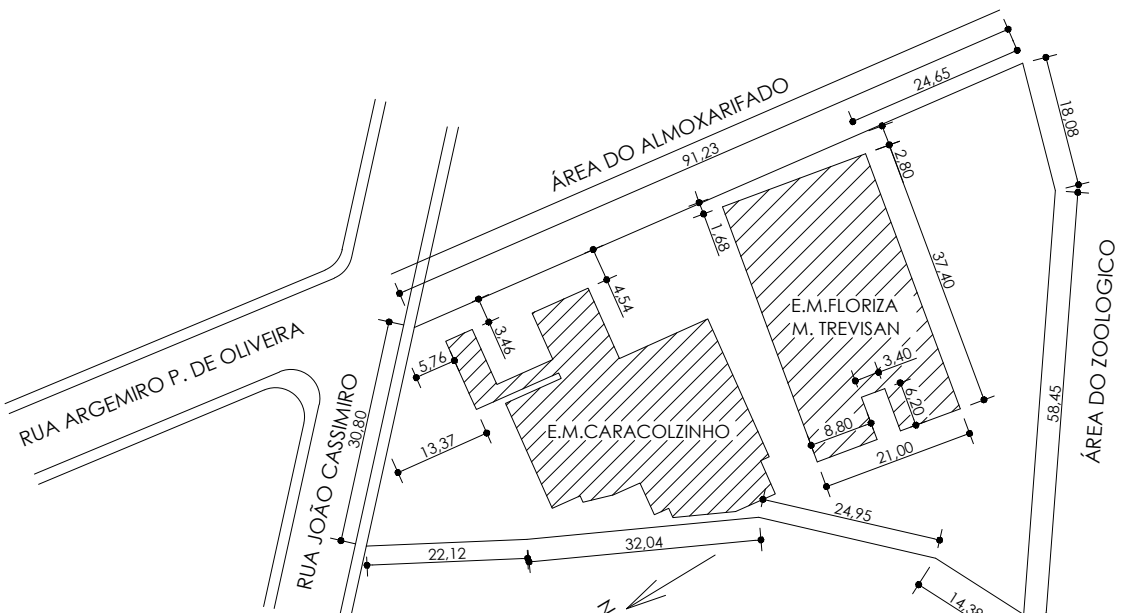

Situação e Localização
esc. 1/1000

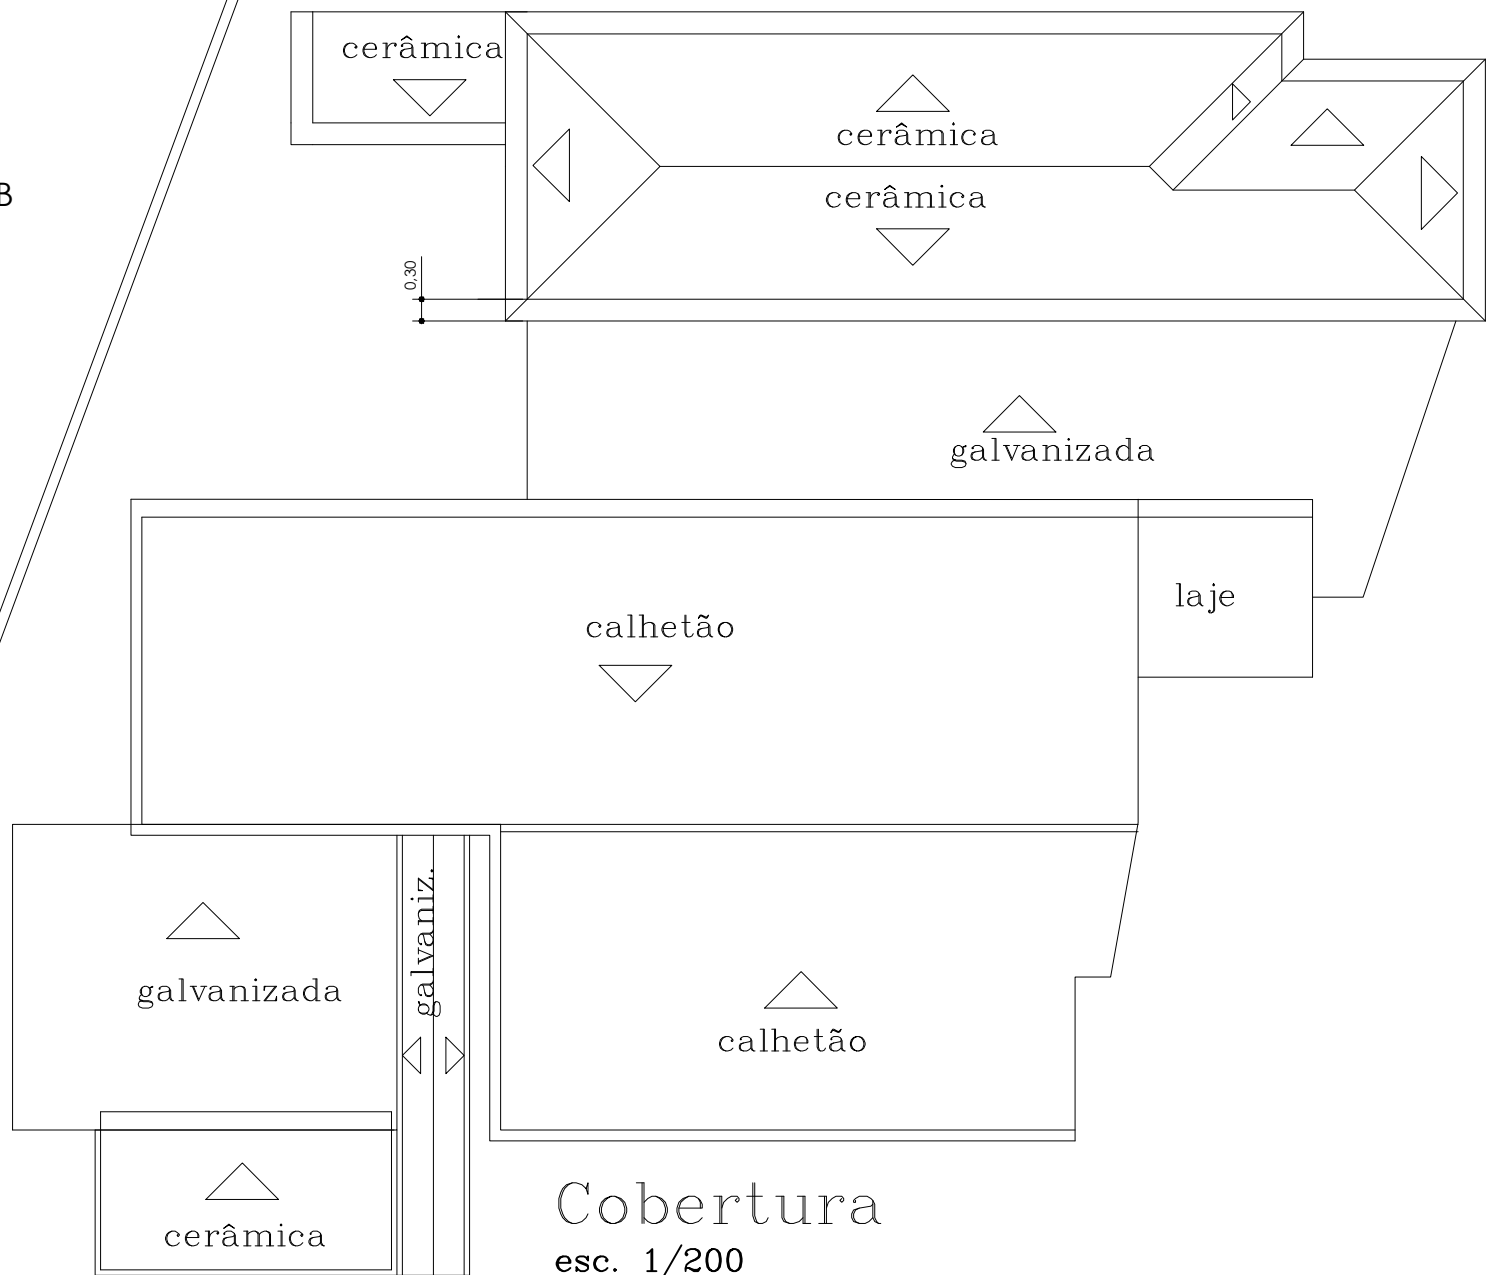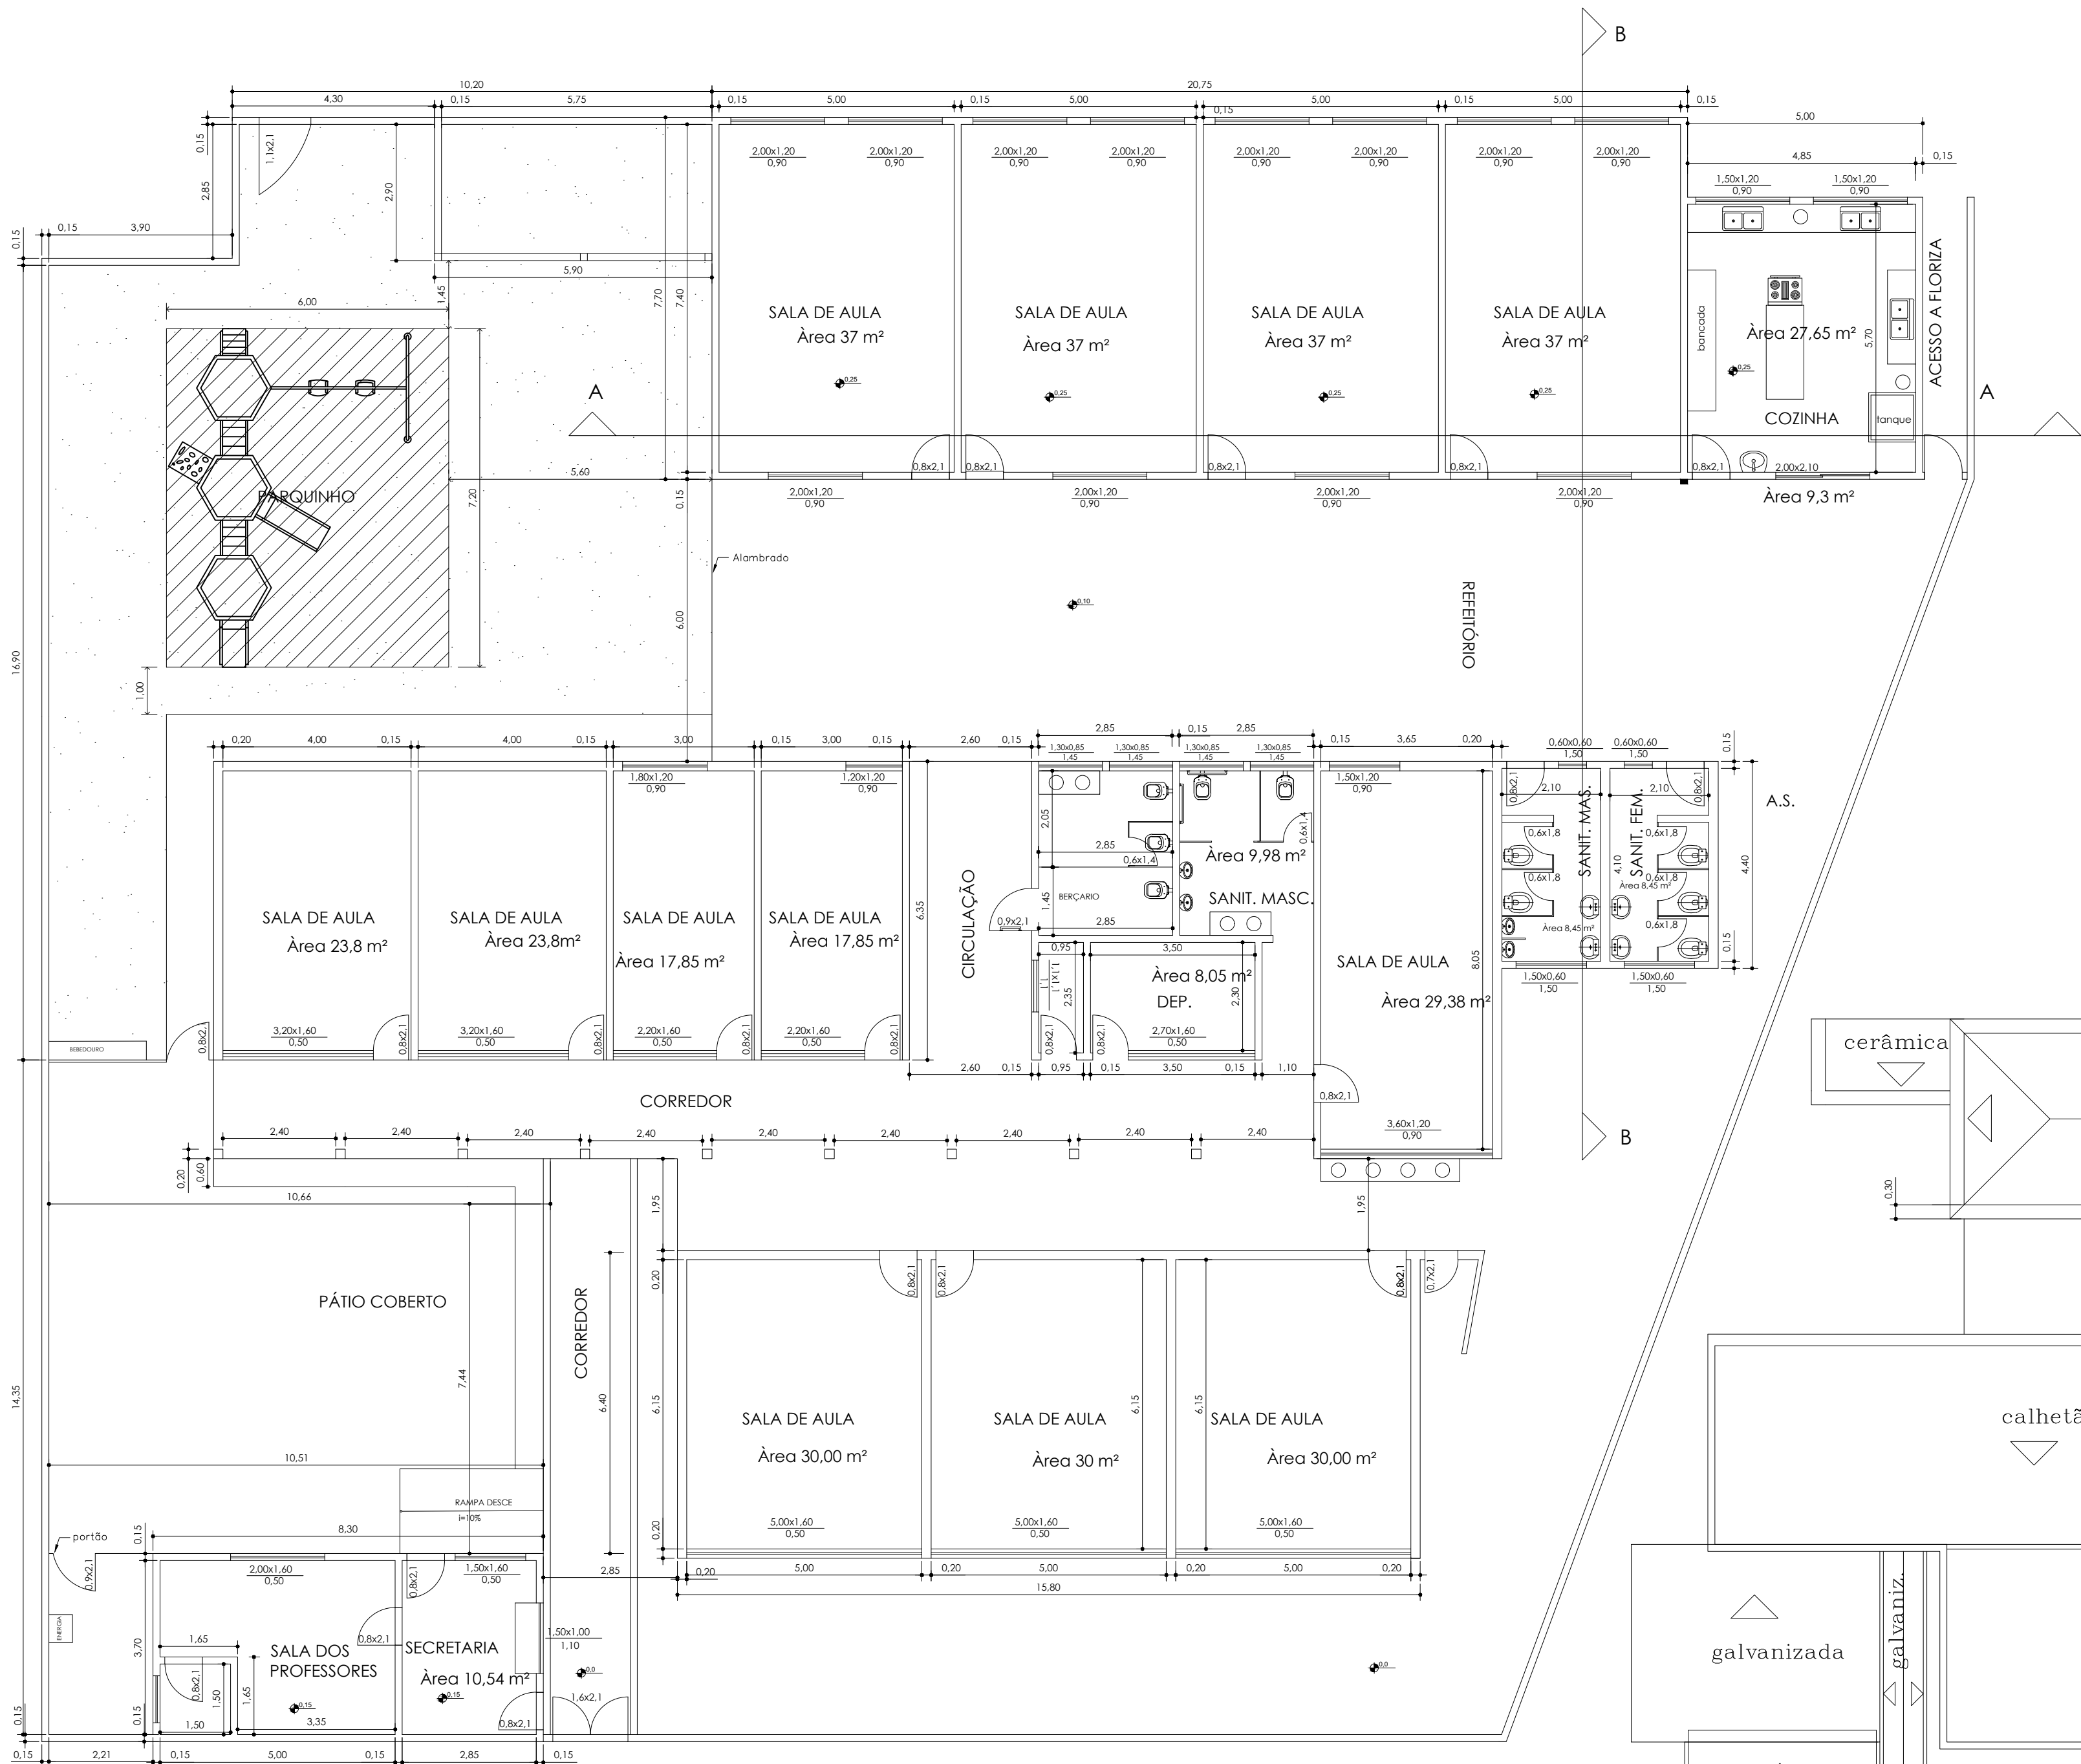


PROJETO ARQUITETÔNICO		01/01
Completo CONTEÚDO Projeto FINALIDADE Rua João Cassimiro LOCALIZAÇÃO Andradas CIDADE Município de Andradas PROPRIETÁRIO Indicada ESCALA Horto BAIRRO m UNIDADE DE MEDIDA		
SITUAÇÃO Veja ao lado		Declaro que a aprovação do projeto não implica no reconhecimento por parte da Prefeitura do direito de propriedade do terreno e me comprometo a não permitir que as águas pluviais sejam lançadas na rede de esgoto. Município de Andradas PROPRIETÁRIO
AREAS (m2) Terreno 4260,00 Regularizar 782,83 Total Livre Taxa ocup.		Sandra de Cássia Lopes Autora do Projeto Engenheira civil- CREA 68739/D
CARIMBOS:		

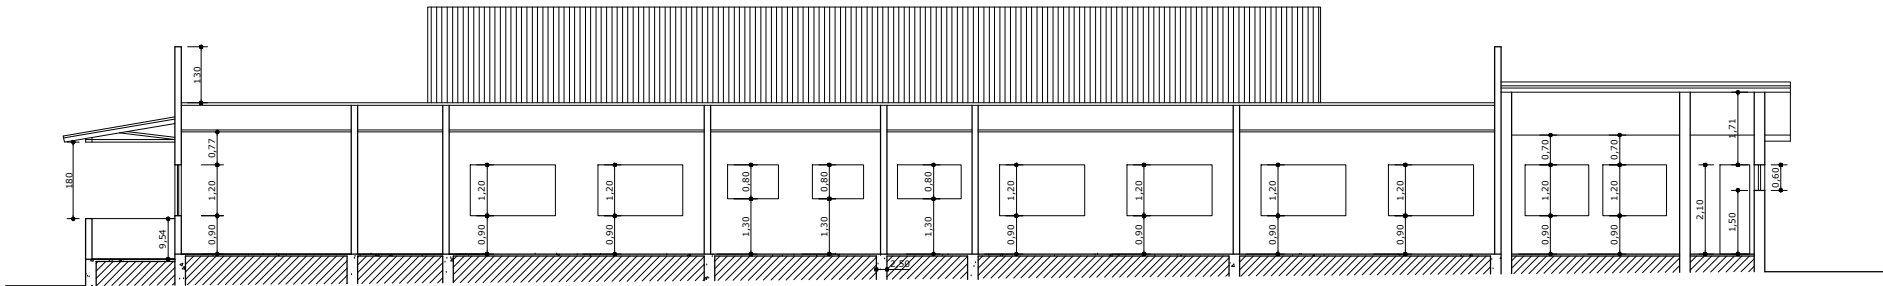


CORTE BB
ESCALA 1 : 100



SITUAÇÃO e LOCAÇÃO
ESCALA SEM

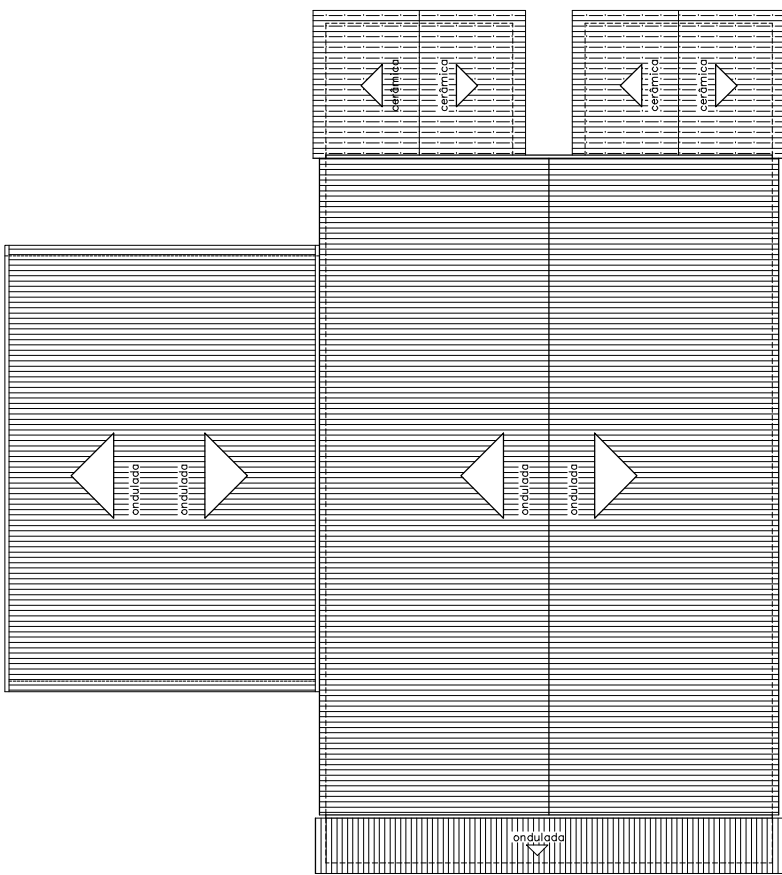

COBERTURA
ESCALA 1 : 200

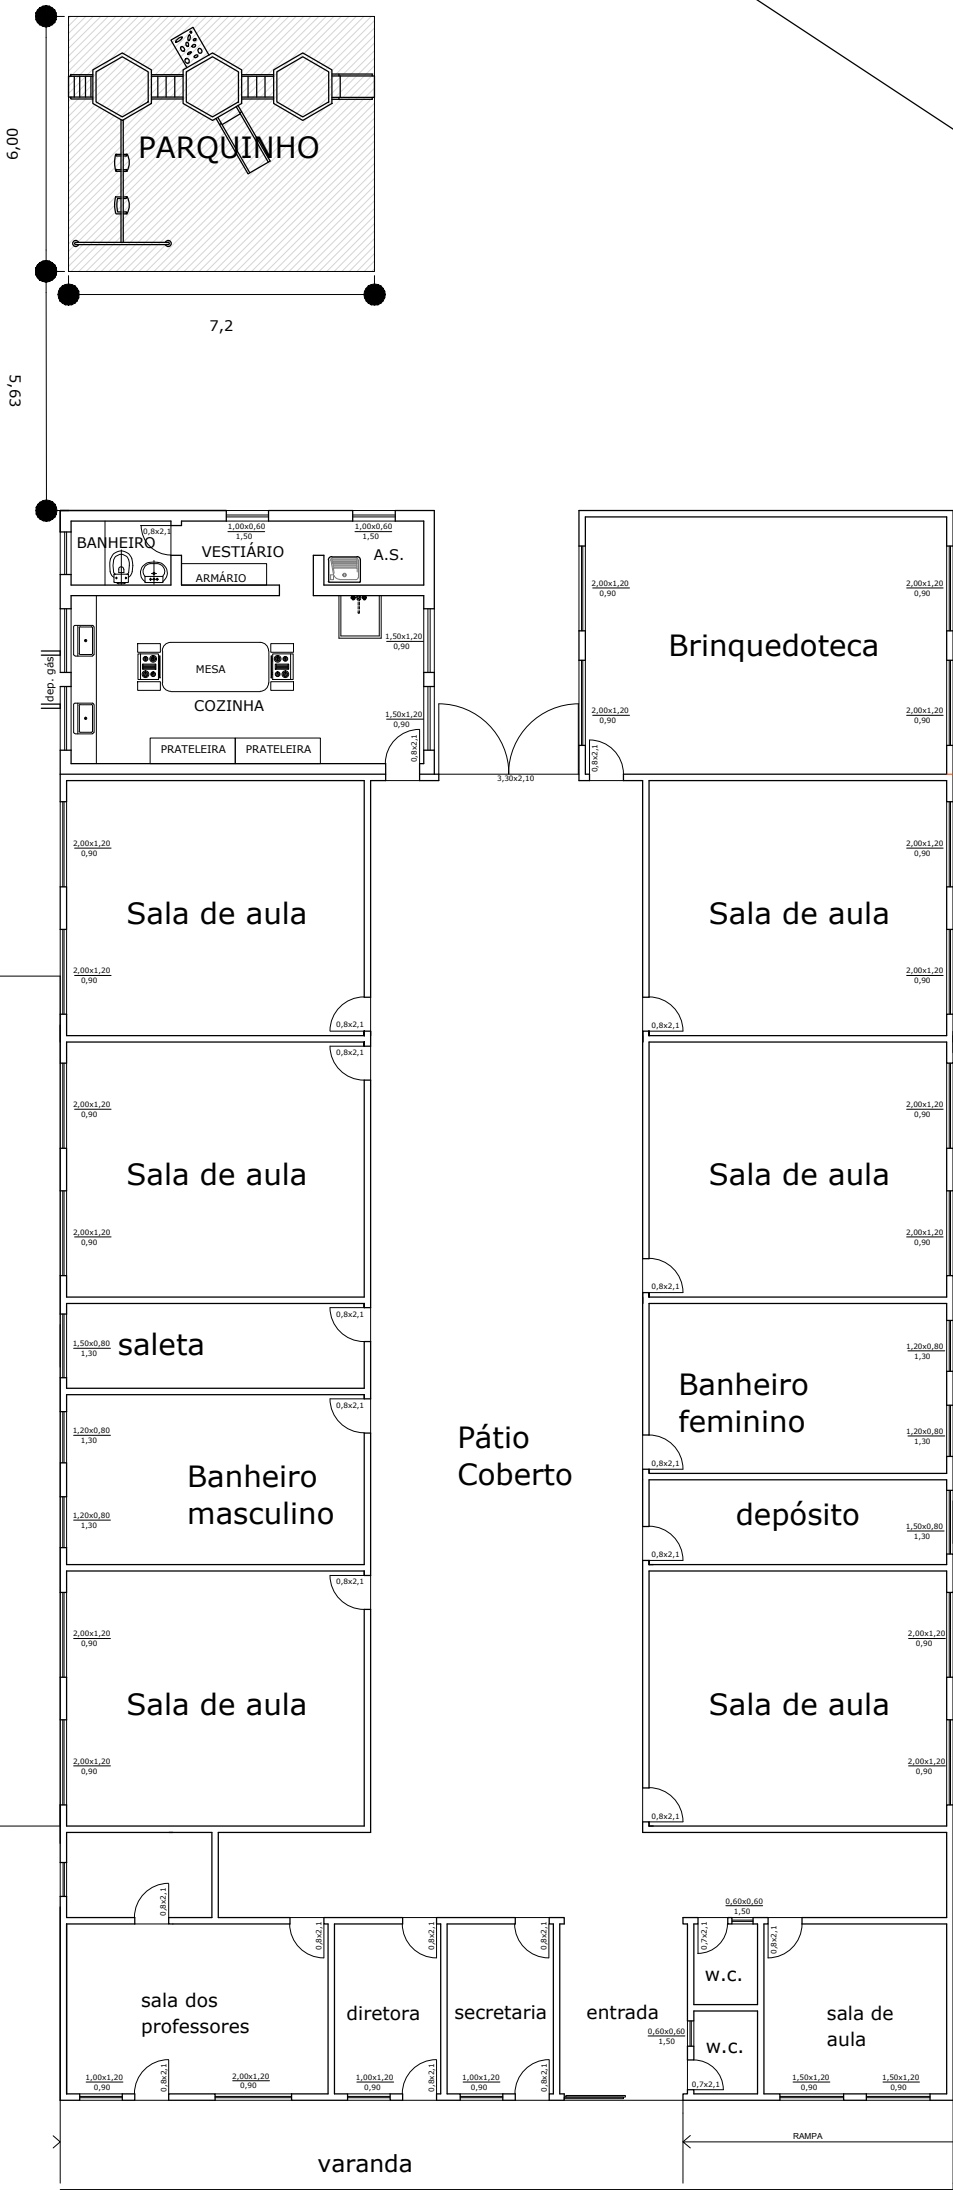

PLANTA BAIXA e LOCAÇÃO
ESCALA 1 : 100

PROJETO ARQUITETÔNICO

FOLHA ÚNICA

Planta Baixa, Corte, Cobertura e Situação

CONTEÚDO

Locação de Parquinho

FINALIDADE

R-João Cassimiro

LOCAL

Horto

Andradas

Município de Andradas

PROPRIETÁRIO

Indicada

ESCALA

m

UNIDADE DE MEDIDA

AREAS (m2)

Terreno	4.260,00
E.M. Floriza M. Trevisan	1.060,32
E.M. Caracolzinho	782,83
Total construído	1.843,15
Livre	2.416,85
Taxa ocup.	43,27%

Declaro que a aprovação do projeto não implica no reconhecimento por parte da Prefeitura do direito de propriedade do terreno, e me comprometo a não permitir que as águas pluviais sejam lançadas na rede de esgoto.


Município de Andradas

Proprietário


CARIMBOS:

Willam José de Souza


Arquiteto e Urbanista CAU A60050-4

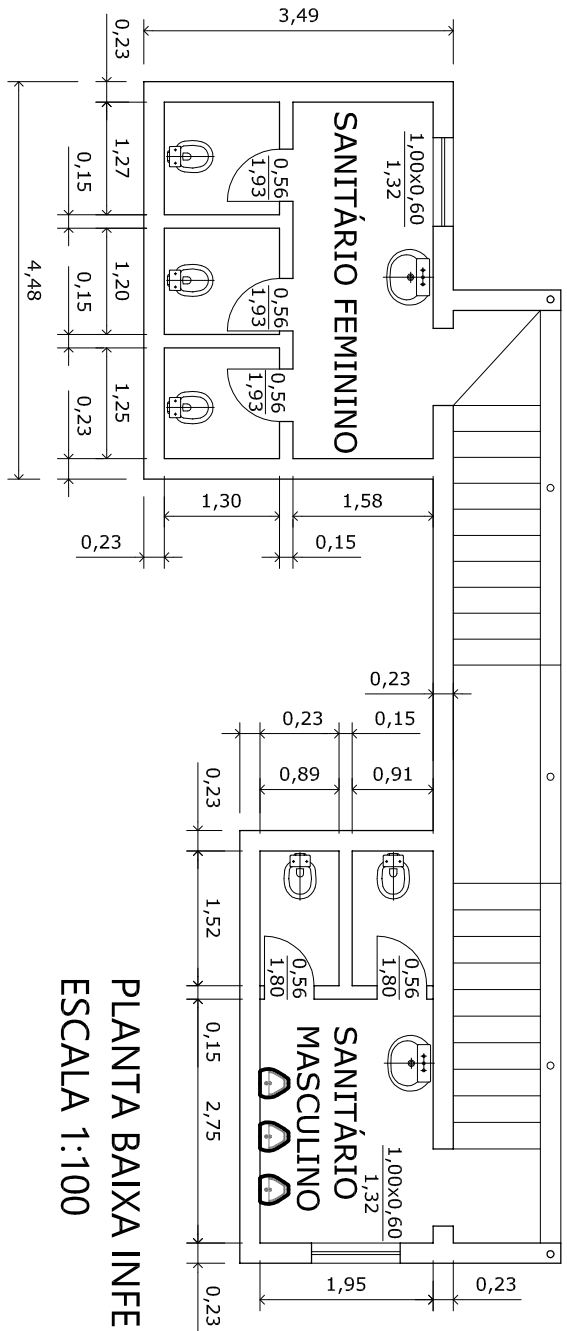

PLANTA BAIXA INFERIOR
ESCALA 1:100

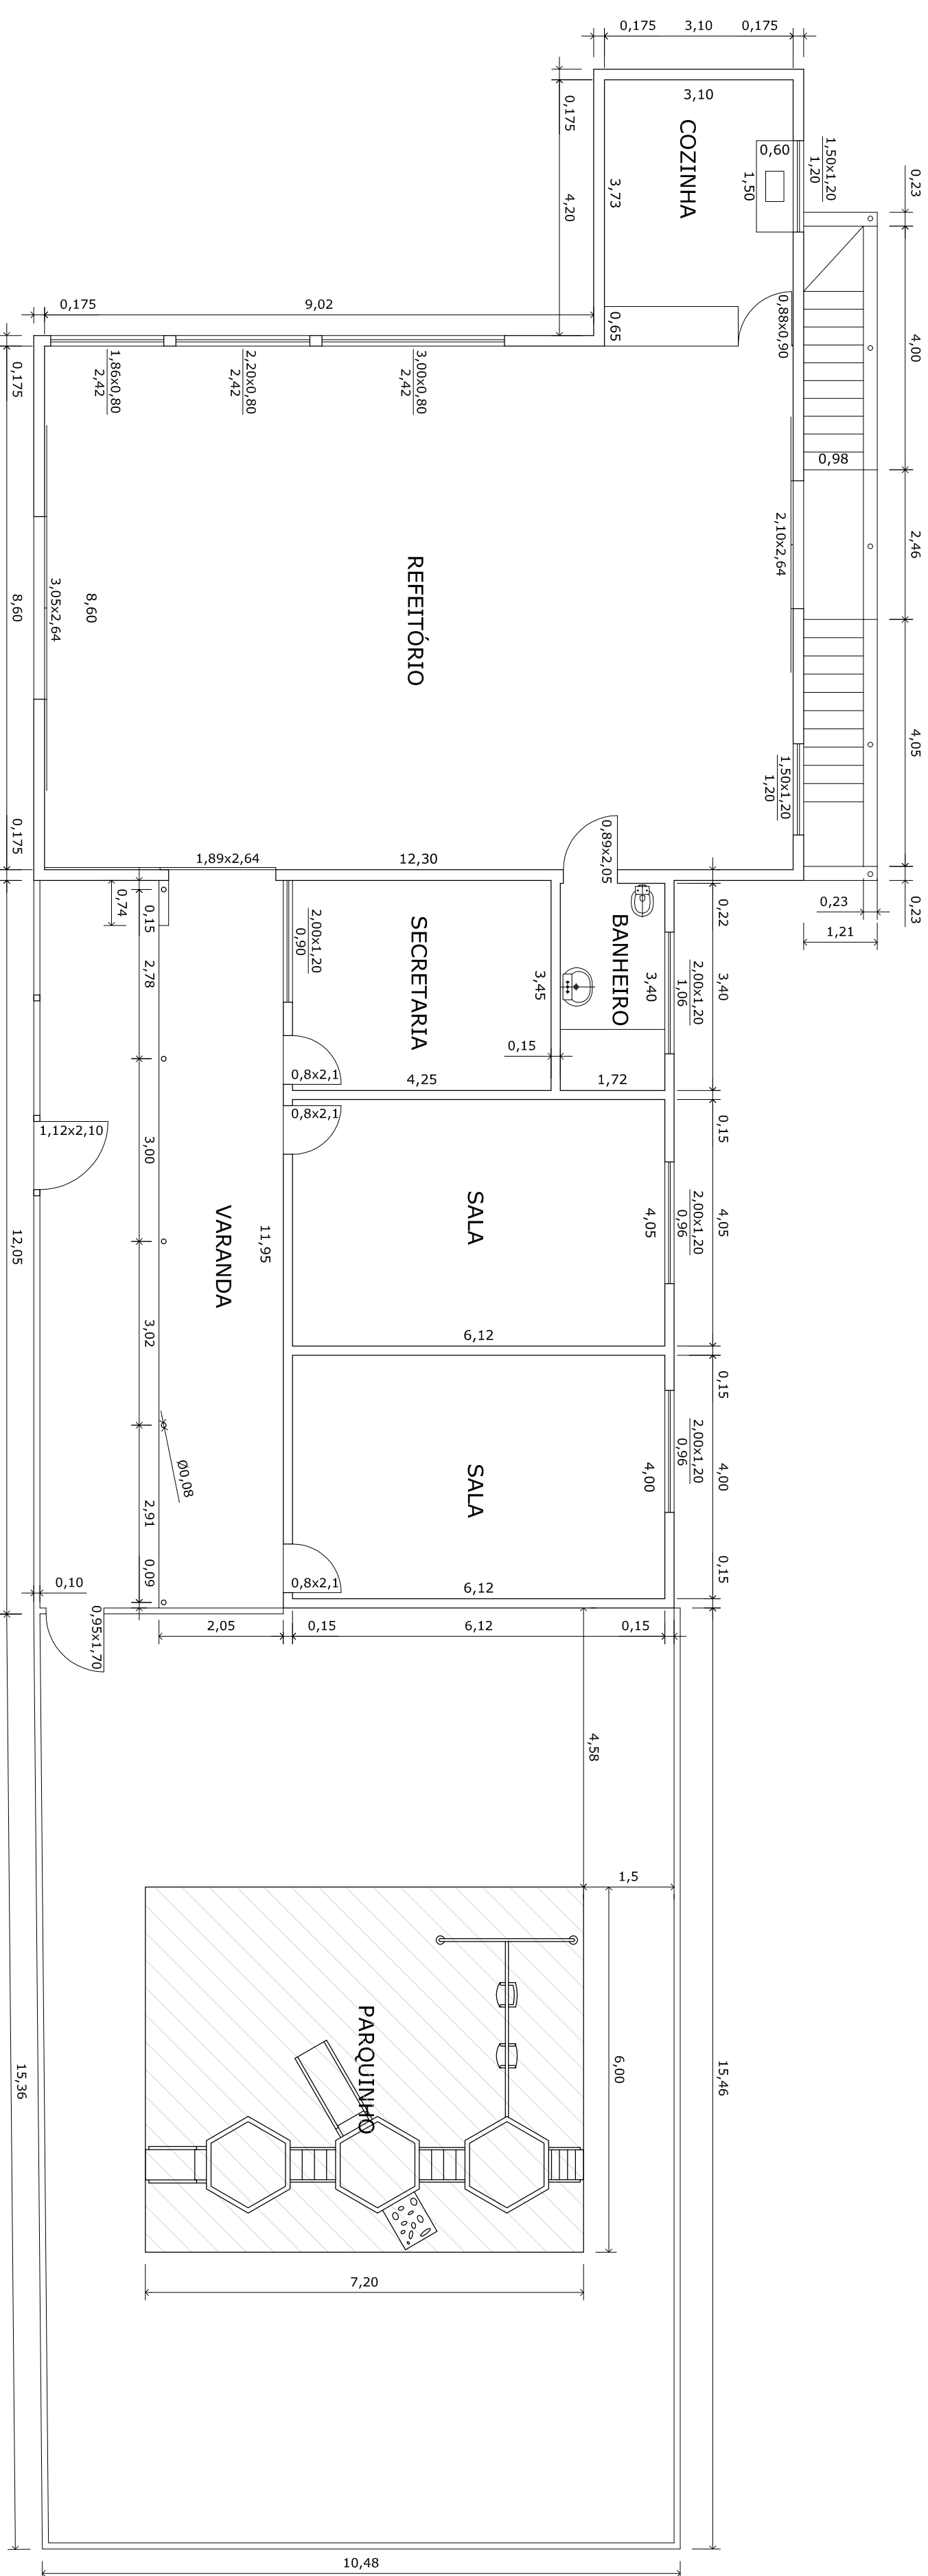

PLANTA BAIXA TÉRREO
ESCALA 1:100

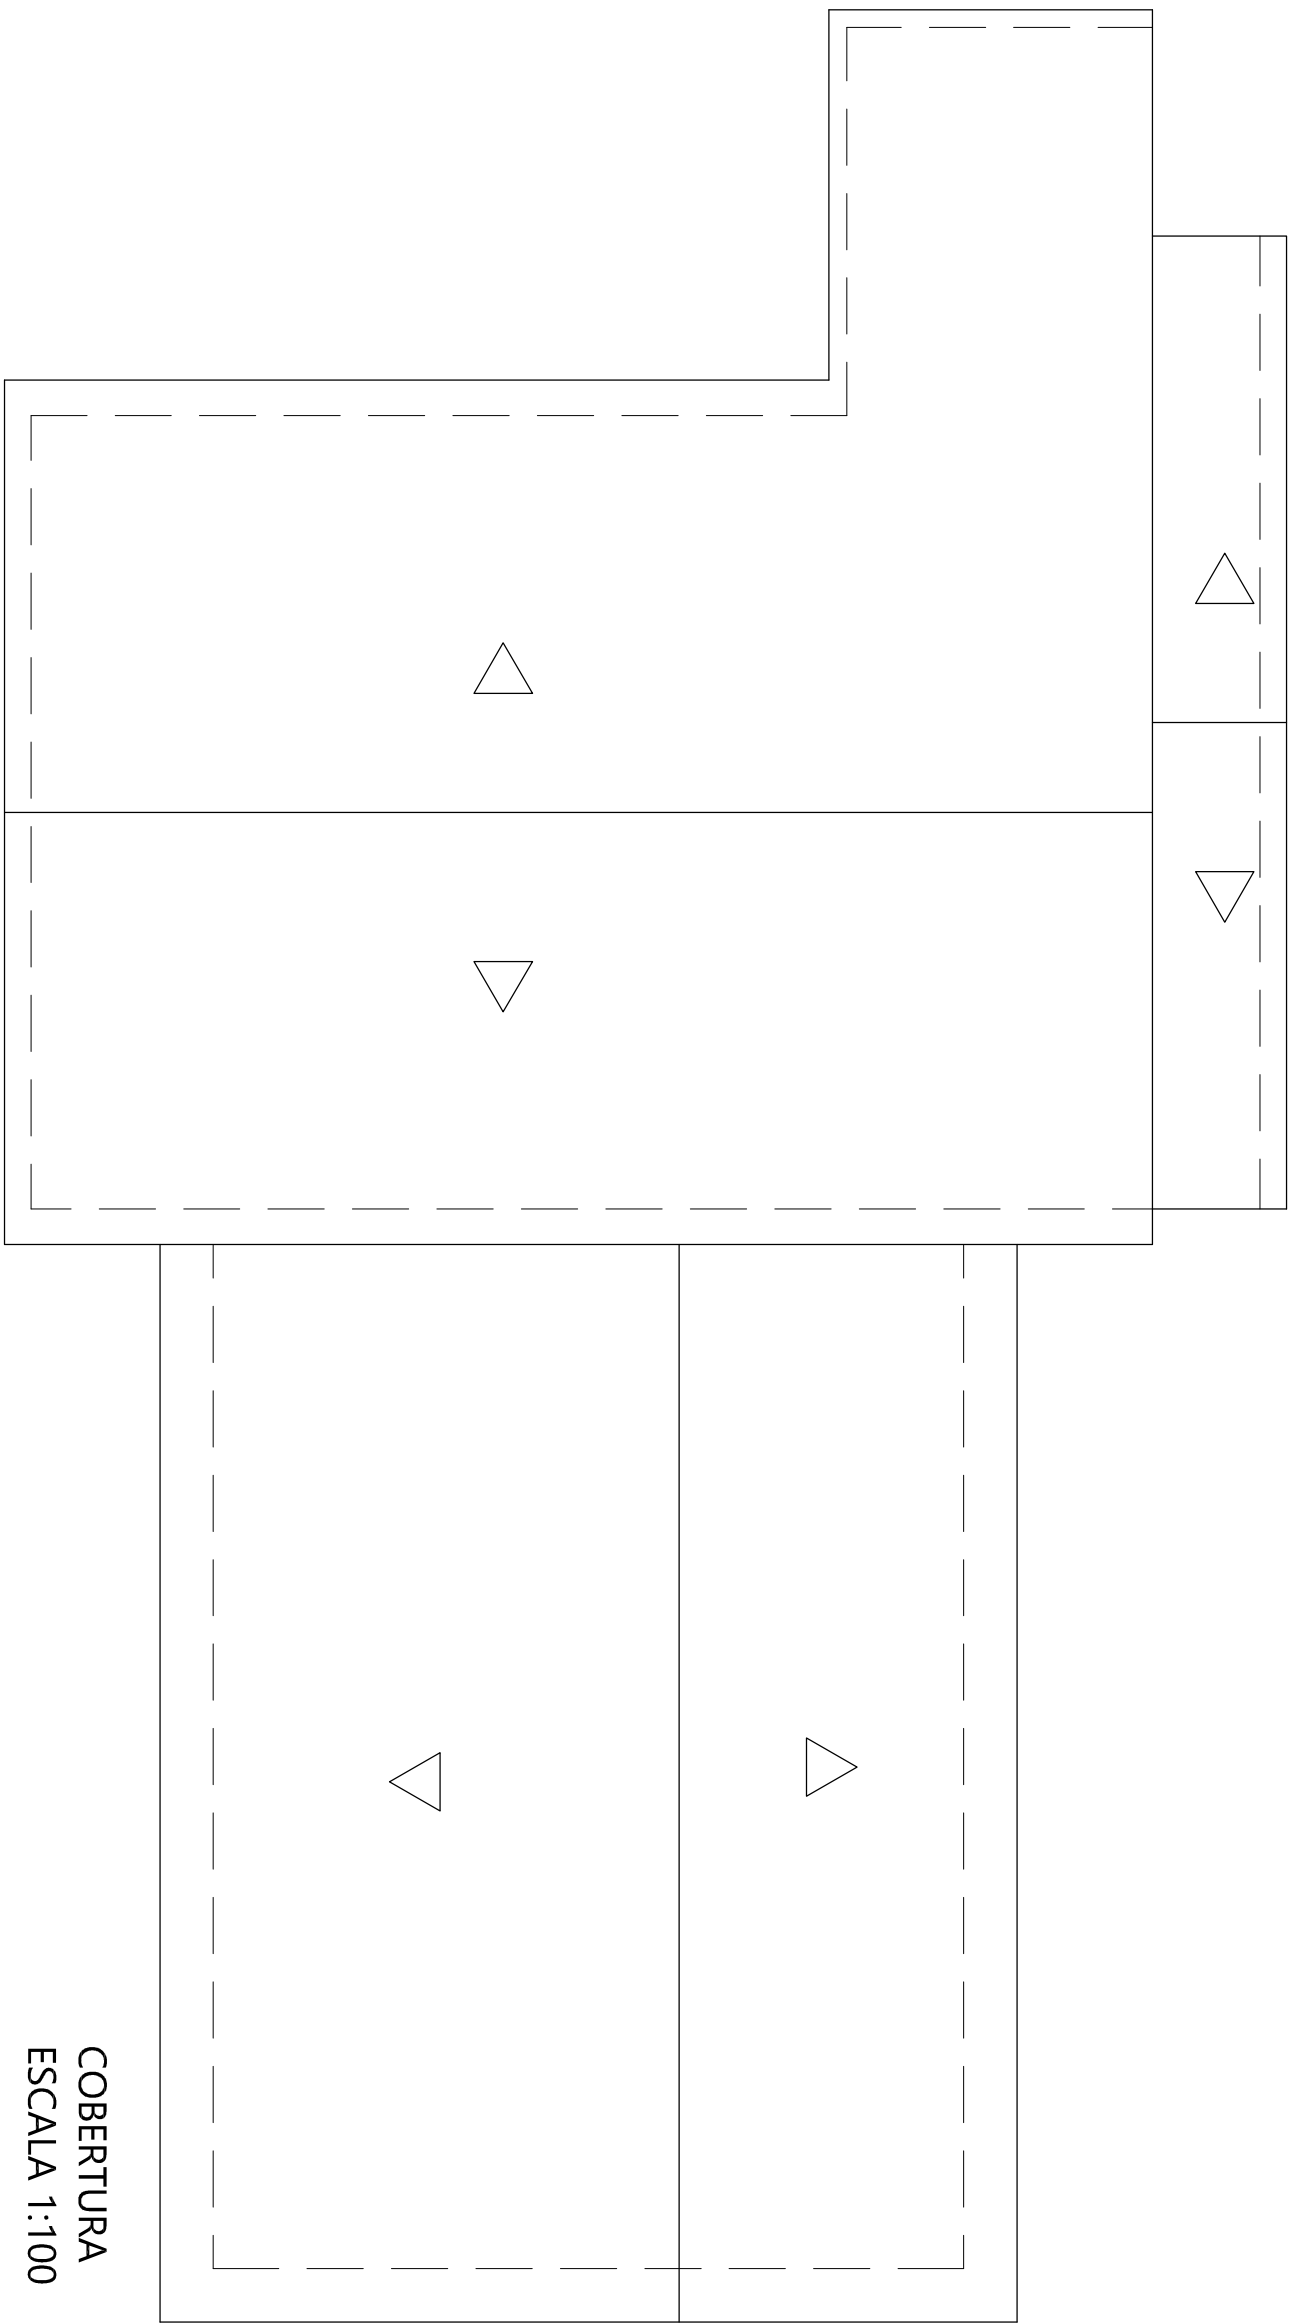

COBERTURA
ESCALA 1:100

PROJETO ARQUITETÔNICO

02/02

Planta e Cobertura

CONTEÚDO
Escola Municipal Luiz Augusto de Melo

FINALIDADE
Estrada Municipal

LOCALIZAÇÃO
Andradas

PROPRIETÁRIO
Município de Andradas

INDICADA

ESCALA

Macuco

Bairro

m
UNIDADE DE MEDIDA

SITUAÇÃO

Veja ao lado

Declaro que a aprovação do projeto não implica a responsabilidade do autor, nem a garantia de direito de propriedade do terreno e me comprometo a não permitir que as águas pluviais sejam lançadas na rede de esgoto.


Município de Andradas
PROPRIETÁRIO

AREAS (m2)

Responsável Técnica

Wylliam José de Souza
Arquiteto e Urbanista CAU 460050-4

CARIMBOS:

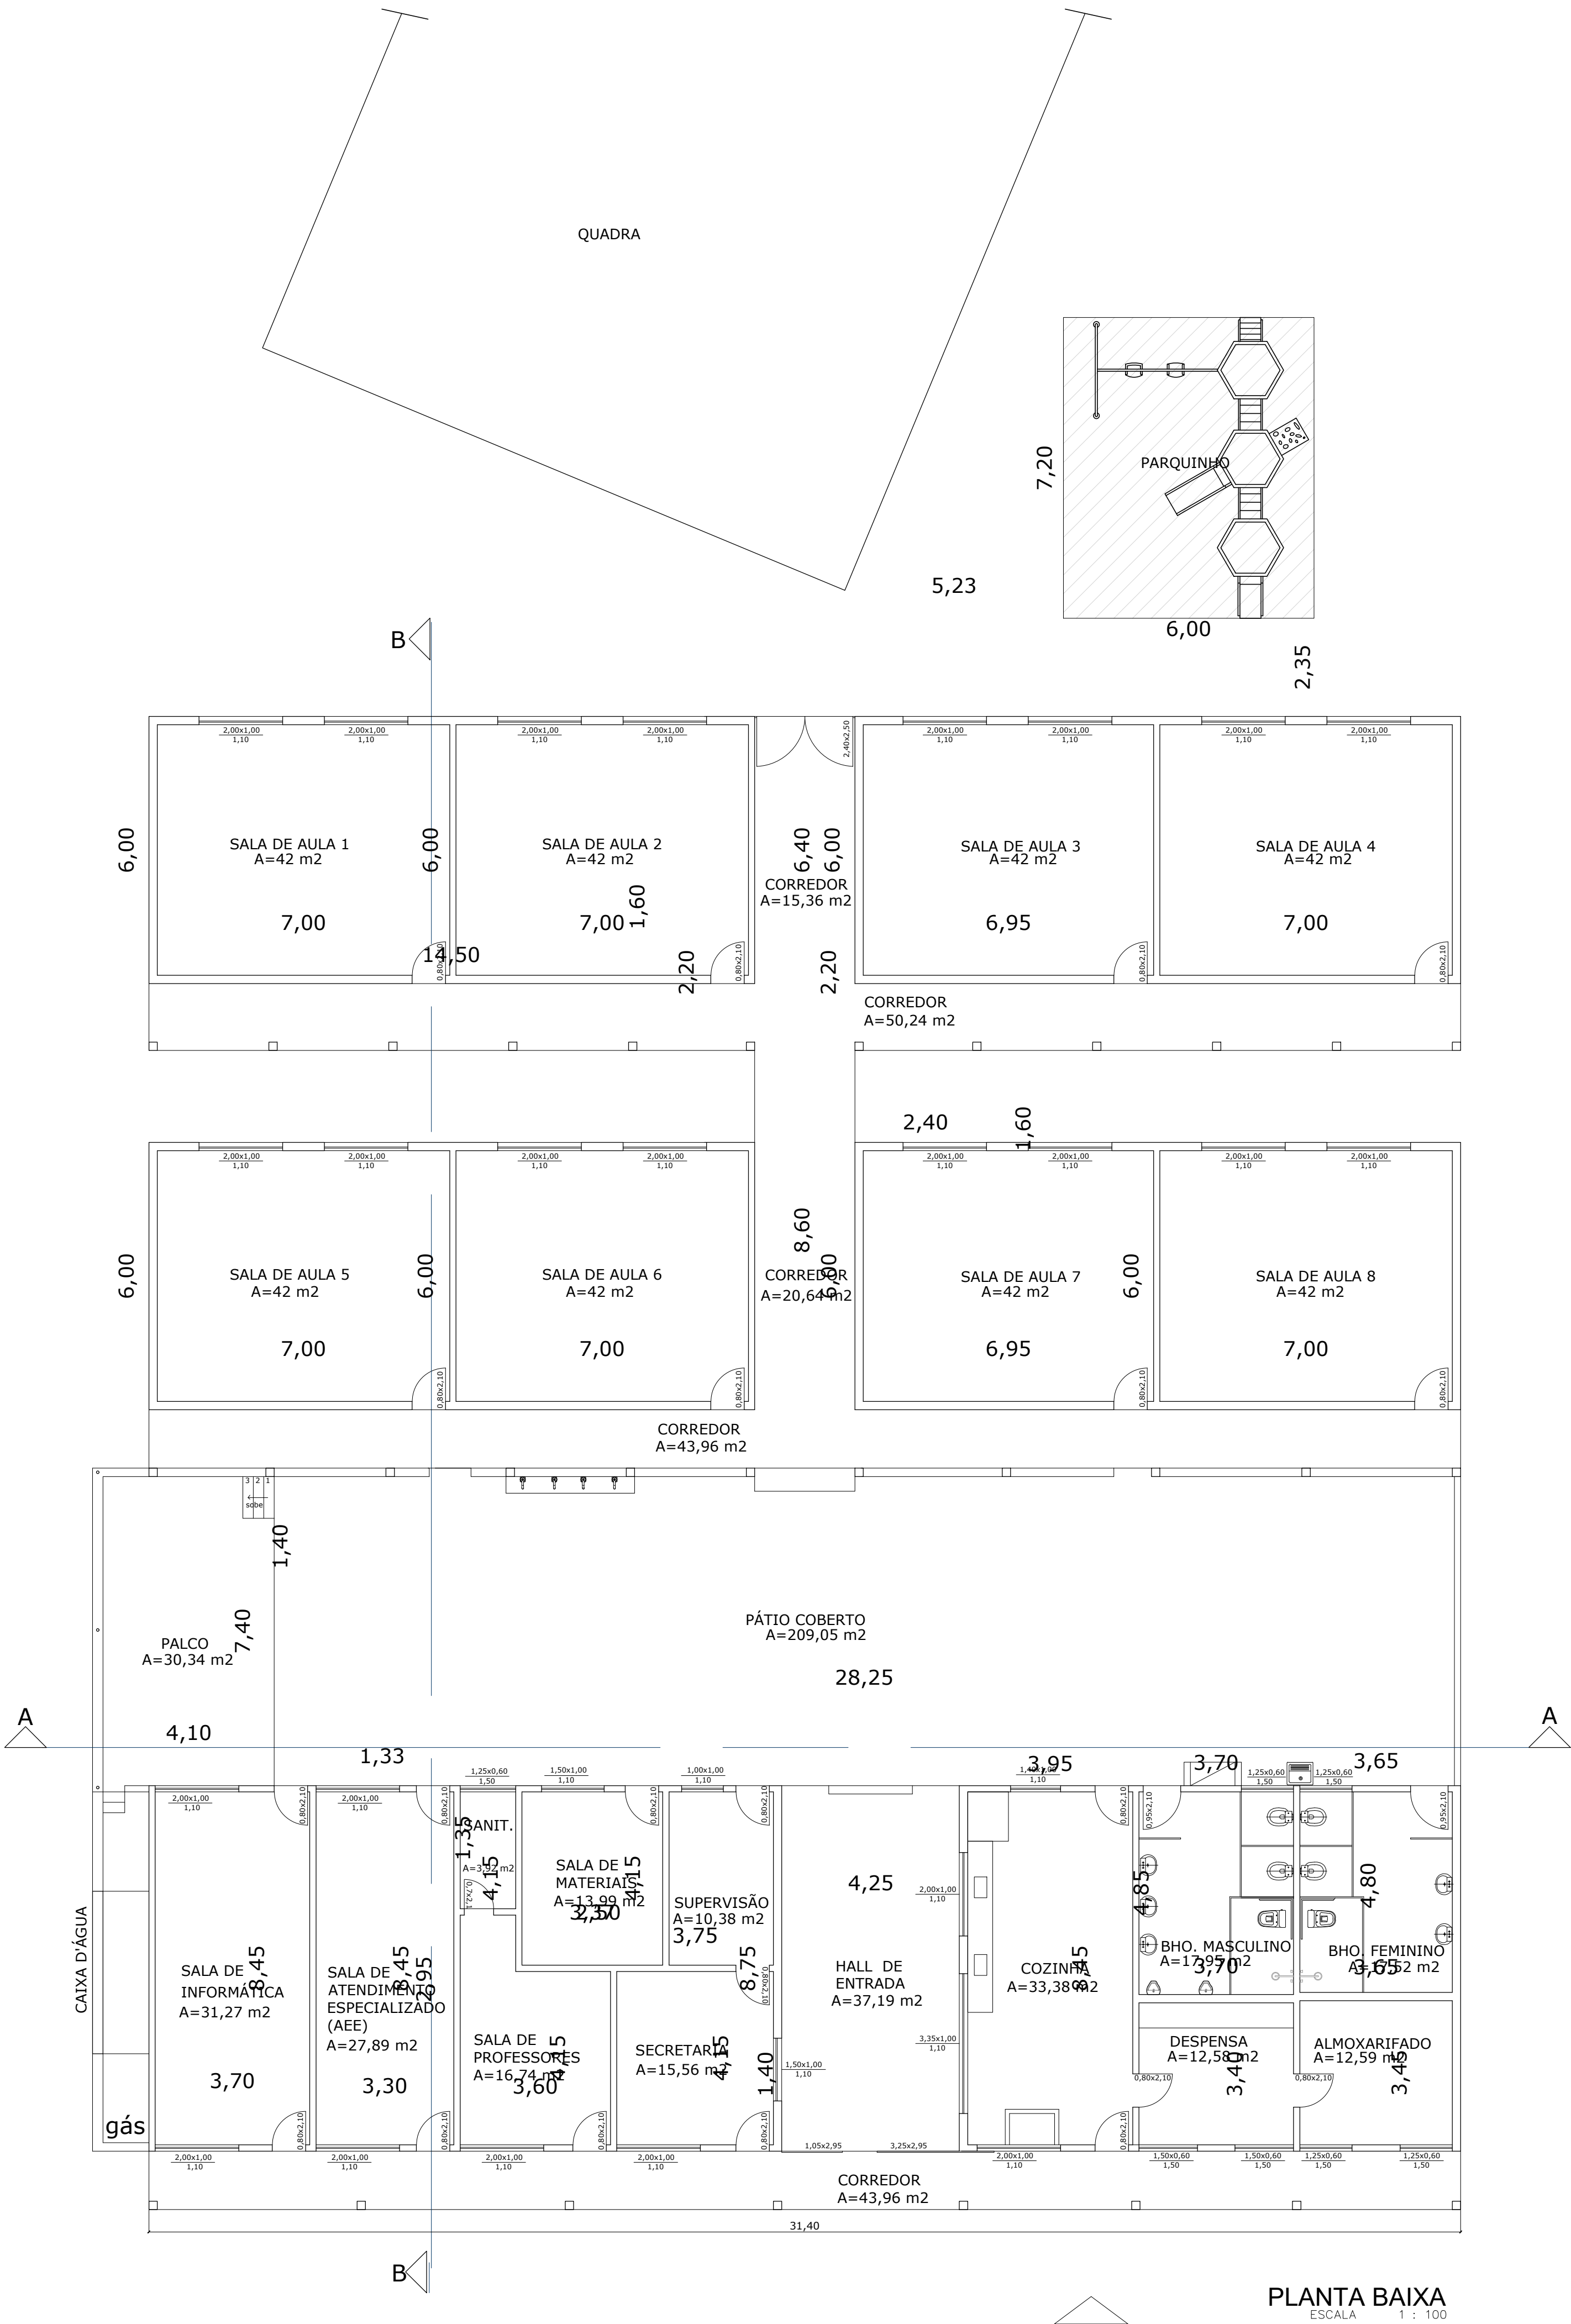

PROJETO ARQUITETÔNICO		02/02	
Planta e Locação CONTEÚDO Escola Municipal Paulo Drumond de Souza FINALIDADE Av. Solon Ribeiro esq. Rua Teddy Vieira LOCALIZAÇÃO Andradas CIDADE Município de Andradas PROPRIETÁRIO Indicada ESCALA			Vila Caracol BAIRRO m UNIDADE DE MEDIDA
SITUAÇÃO Veja ao lado		Declaro que a aprovação do projeto não implica no reconhecimento por parte da Prefeitura do direito de propriedade do terreno e me comprometo a não permitir que as águas pluviais sejam lançadas na rede de esgoto. Município de Andradas PROPRIETÁRIO	
ÁREAS (m2) Terreno _____ 8736,34 Escola _____ 1069,21 Quadra _____ 368,44 Total _____ 1437,65 Livre _____ 7298,69 Taxa ocup. _____ 16,46 %		Responsável Técnica Wylliam José de Souza Arquiteto e Urbanista CAU AB0050-4	
CARIMBOS:			



PLANTA

Escala 1:100

PROJETO ARQUITETÔNICO		FOLHA 01/02
PLANTA BAIXA CONTEÚDO		INDICADA
LOCAÇÃO DE PARQUINHO FINALIDADE		ESCALA
BAIRRO DOS GONÇALVES LOCALIZAÇÃO		GONÇALVES BAIRRO
INSCRIÇÃO CADASTRAL		
ANDRADAS-MG CIDADE		
MUNICÍPIO DE ANDRADAS PROPRIETÁRIO		17.884.412/0001-34 CNPJ
SITUAÇÃO		DECLARO QUE A APROVAÇÃO DO PROJETO NÃO IMPLICA NO RECONHECIMENTO POR PARTE DA PREFEITURA NO DIREITO DE PROPRIEDADE DO TERRENO E ME COMPROMETO A NÃO PERMITIR QUE AS ÁGUAS PLUVIAIS SEJAM LANÇADAS NA REDE DE ESGOTO.
ÁREAS (M2)		
TERRENO		2.068,02
		AUTOR DO PROJETO - WILLIAM JOSÉ DE SOUZA ARQUITETO E URBANISTA CAU/AB0550-4

