



# Prefeitura Municipal de Andradas, Minas Gerais

Praça Vinte e Dois de Fevereiro, s/nº - CEP 37795-000 — CNPJ nº 17.884.412/0001-34

Fone: (35) 3739-2000 - endereço eletrônico: [gabinete@andradas.mg.gov.br](mailto:gabinete@andradas.mg.gov.br)

sítio oficial na internet: [www.andradadas.mg.gov.br](http://www.andradadas.mg.gov.br)

## Ofício n.º 082/2023/Gabinete do Prefeito

Andradas, 27 de janeiro de 2023

Assunto: **informa**

**Senhor Presidente,**

Considerando que a Excelentíssima Senhora Prefeita encontra-se em viagem à cidade de Belo Horizonte para interesses desta municipalidade e em resposta ao Ofício n.º 816/2022/ Gabinete da Presidência, Requerimento n.º 187/2022, formulado pela Vereadora *Rozilda de Campos Conti*, protocolado nesta Prefeitura sob o n.º 12.796/2022, informo que a solicitação foi encaminhada à Secretaria Municipal de Fazenda, onde o Sr. Gerente da Divisão de Captação de Recursos e Elaboração de Projetos exarou parecer acerca da matéria, cuja cópia segue anexa para conhecimento e leitura em plenário.

Respeitosamente,

*Valdir Basso*

Secretário Municipal de Governo, Segurança Pública  
e Defesa do Cidadão

**Excelentíssimo Senhor  
Paulo Cesar Moreira  
Presidente da Câmara Municipal  
Andradas, MG**



# Prefeitura Municipal de Andradas, Minas Gerais

Praça 22 de Fevereiro, s/nº, Centro – CEP 37795-000 - CNPJ nº 17.884.412/0001-34

Fone: (35) 3739-2000 – endereço eletrônico: convenios@andradas.mg.gov.br

Site oficial na internet: www.andradas.mg.gov.br

## Ofício n.º 02/2023/ Divisão de Captação de Recursos e Elaboração de Projetos

Andradas, 26 de janeiro de 2023.

Assunto: **Informa**

**Prezada,**

Venho pelo presente informar que os recurso referente a indicação do Deputado Elismar Prado no valor de R\$ 50.000,00 (cinquenta mil reais) está disponível em conta. Os recursos serão destinados a instalação de um reservatório de água junto a escola Caracolzinho. O projeto estava em elaboração, tendo sido concluído no final de dezembro de 2022. Para execução ficamos aguardando a aprovação da LOA 2023 para abertura de processo licitatório.

Neste sentido, considerando que o projeto já encontra-se elaborado e o orçamento para 2023 aprovado, estamos em andamento com a licitação para contratação de empresa para fornecimento e instalação da caixa d’água.

Atenciosamente,

VLADIMIR DA  
ROCHA:045263  
57642

Assinado de forma digital  
por VLADIMIR DA  
ROCHA:04526357642  
Dados: 2023.01.26 18:37:02  
-03'00'

*Vladimir da Rocha*


Divisão de Captação de Recursos e Elaboração de Projetos

**Excelentíssima Senhora**


**Margot Navarro Graziani Pioli**

**Prefeita Municipal**


**Andradas/MG**

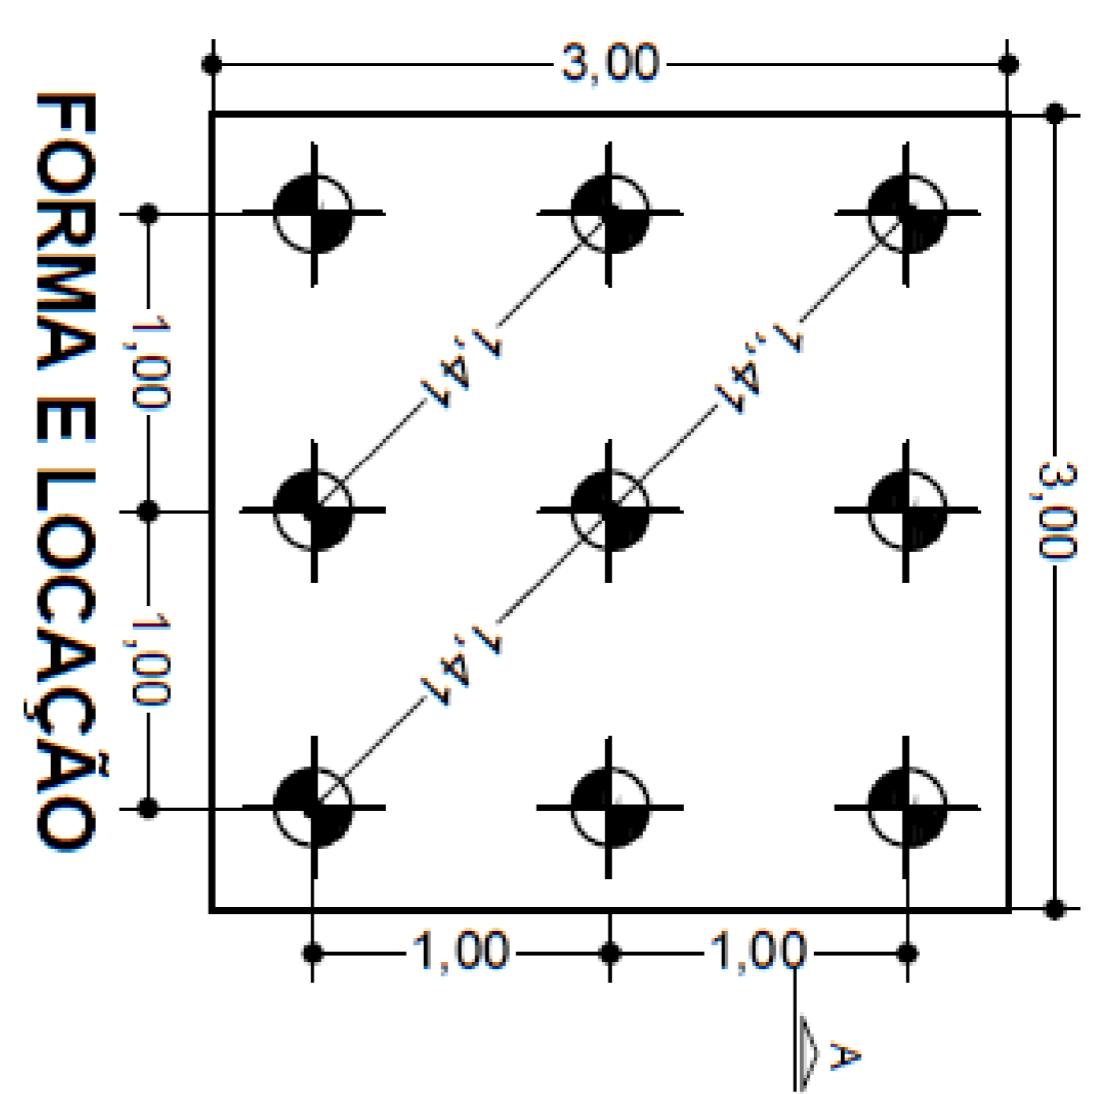

**ESTACAS ESCAVADAS  
φ 25 mm (VIDE DESCRIÇÃO)**

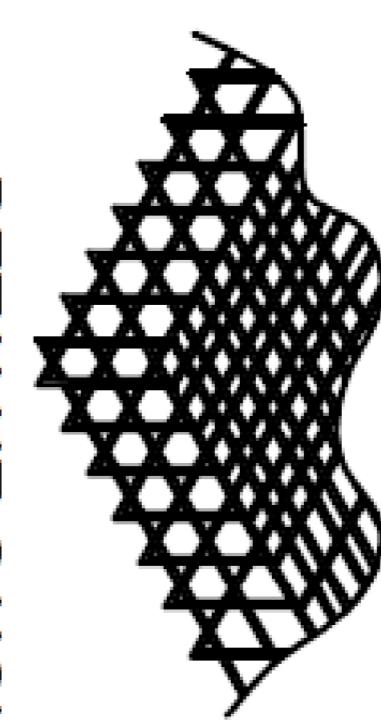

**DETALHE GAIOLA  
SEM ESCALA**

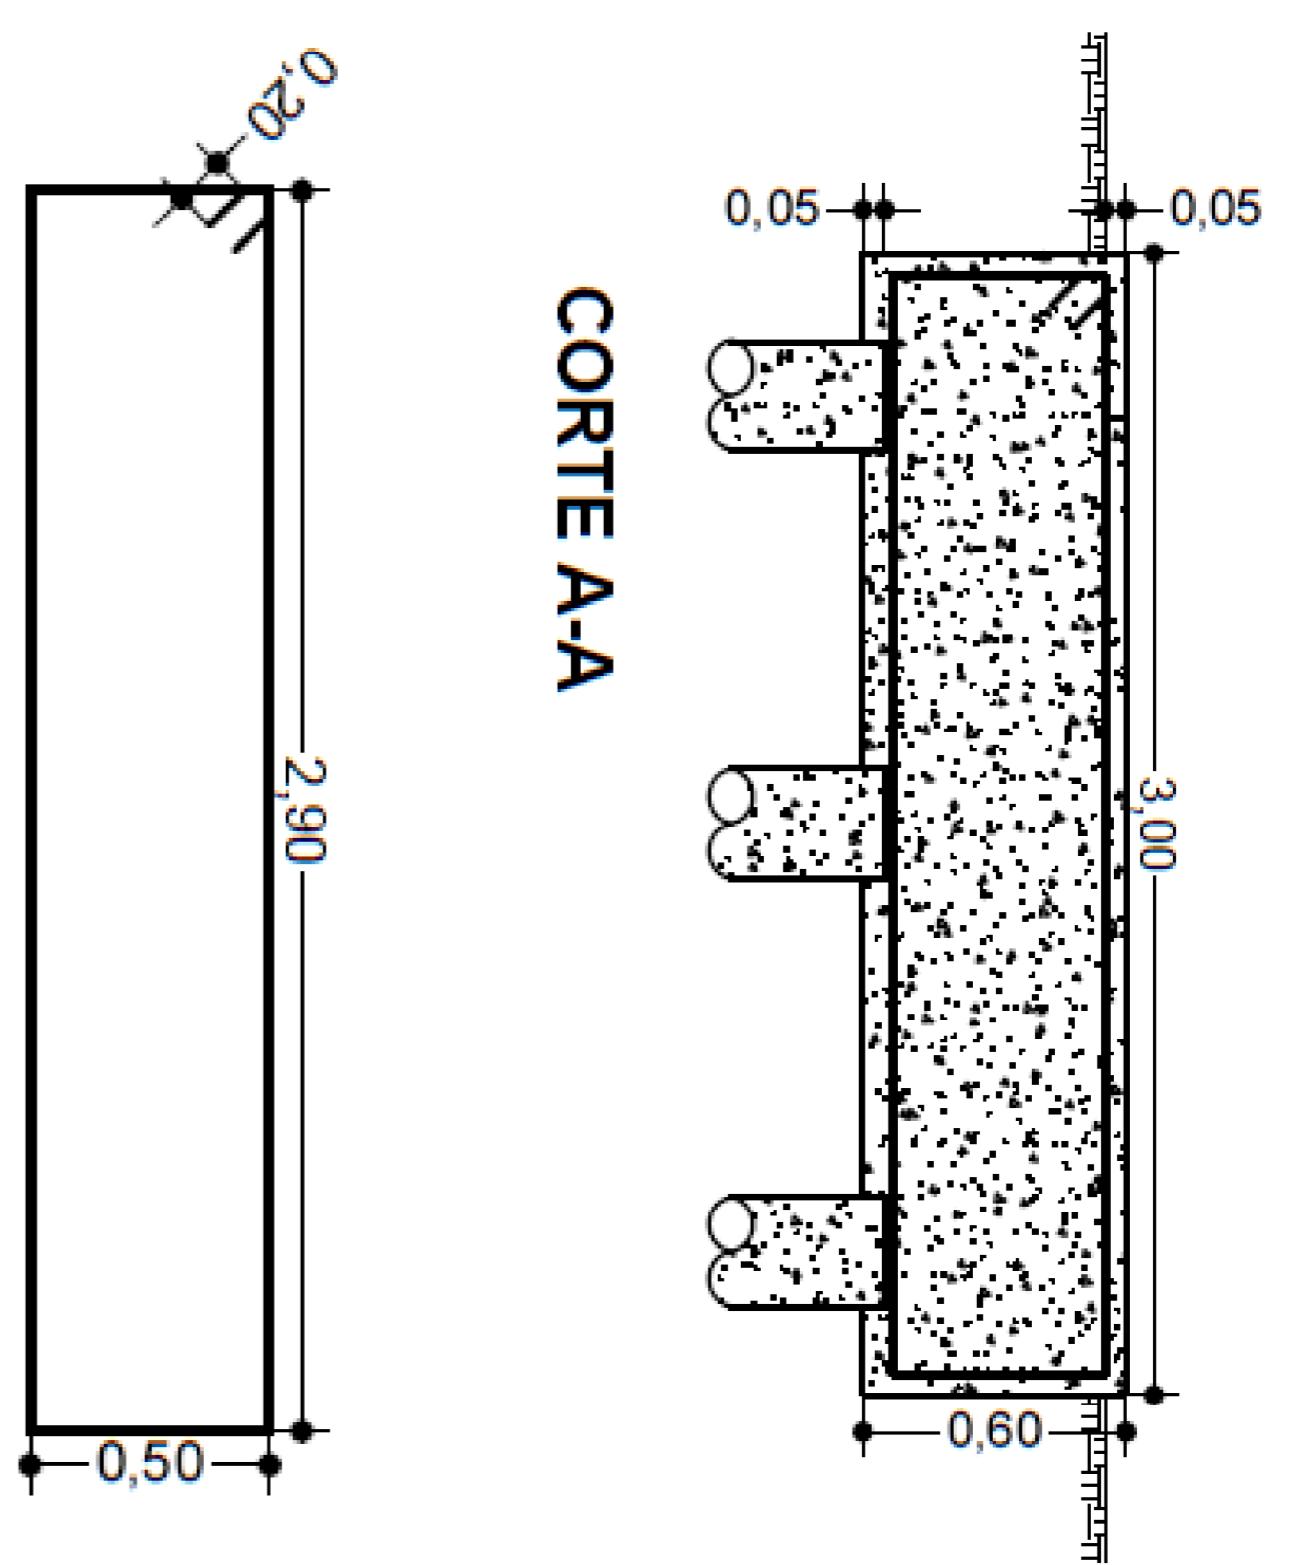

**(N4) 4 X 1 φ 1"**  
COMP. UNITÁRIO 1,20 m


**(N4) 4 X 1 φ 1"**  
COMP. UNITÁRIO 1,20 m

**(N1) 2 X 15 φ 1/2" - C/ 15 cm  
COMPRIMENTO UNITÁRIO 6,80 m  
EMENDAS DE 20 cm  
RECOBRIMENTO DE 5 cm**


#### LISTA DE AÇO

ELEMEN.	AÇO	POSIÇÃO	BITOLA	QUANT.	COMPRIMENTO UNITÁRIO	TOTAL
R.D.	CA - 50 A	(N1)	1/2"	30	6,80 m	17 BR
E.S.	CA - 50 A	(N2)	5/16"	45	3,40 m	13 BR
E.S.	CA - 50 A	(N3)	1/4"	135	0,50 m	6 BR
B.A.	CA - 50 A	(N4)	1"	4	1,50 m	1/2 BR

OBS: CONSIDERANDO BARRAS DE 12 METROS

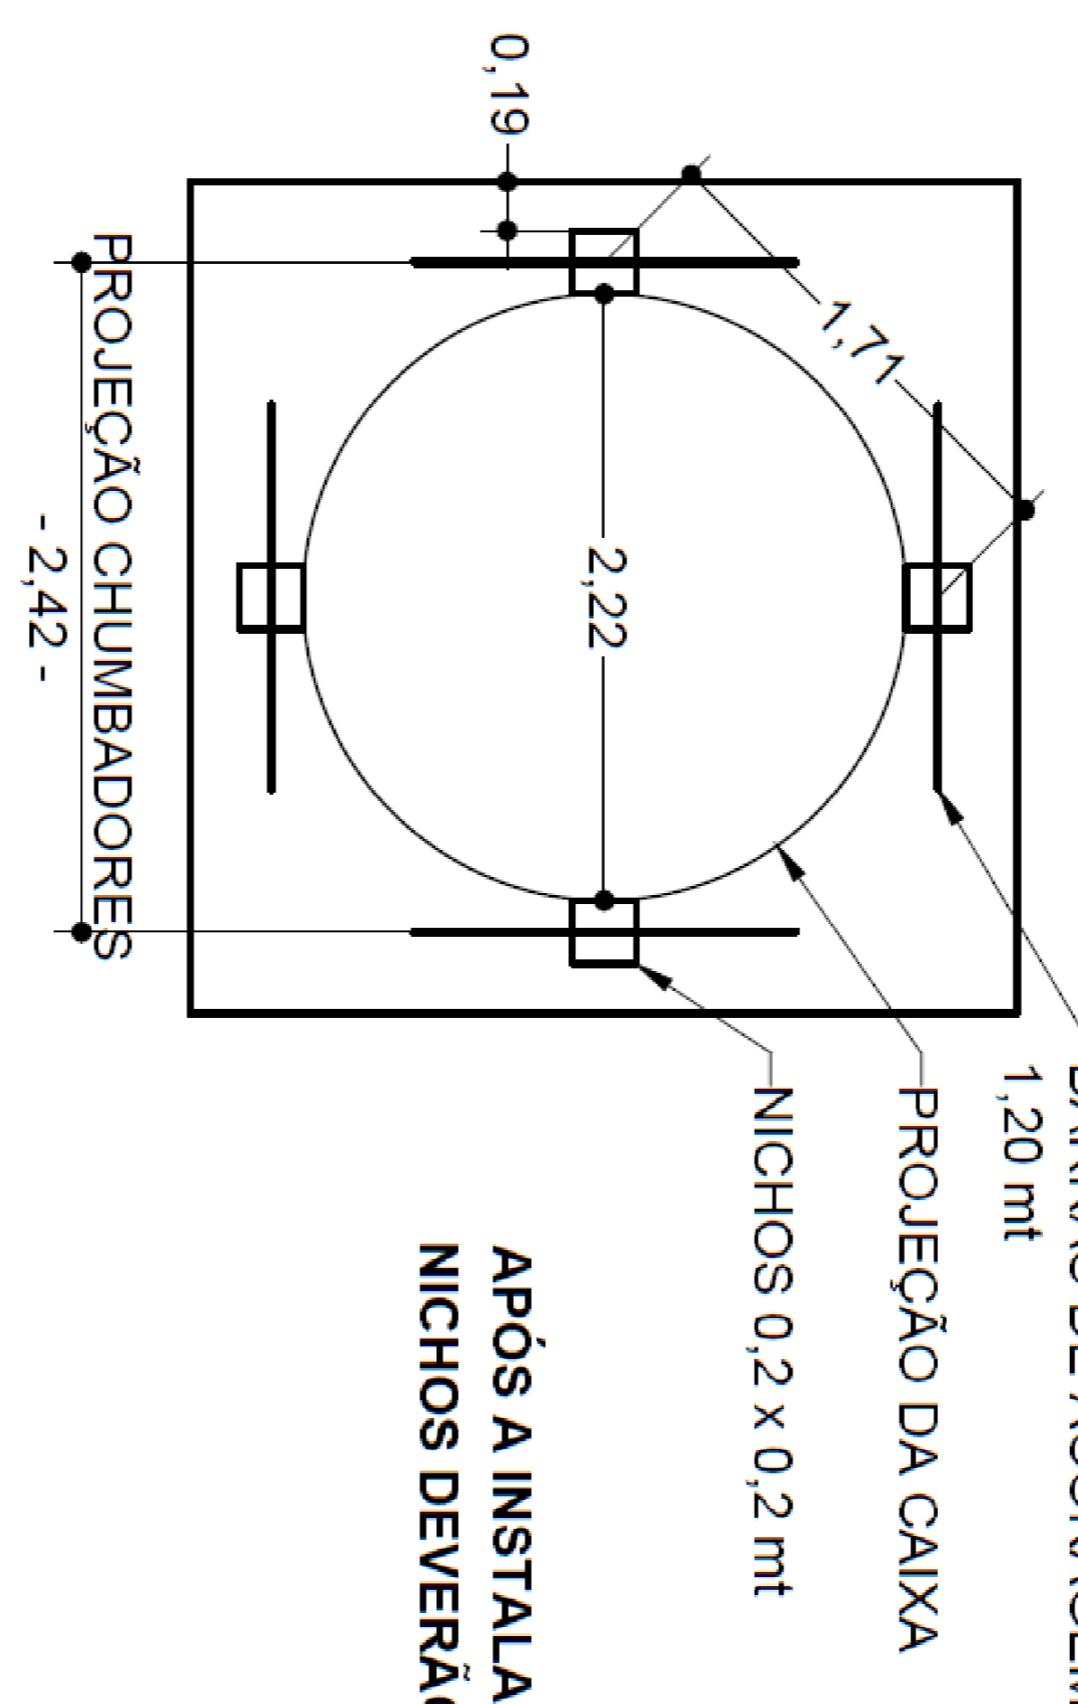

**APÓS A INSTALAÇÃO DA CAIXA OS  
NICHOS DEVERÃO SER CONCRETADOS**

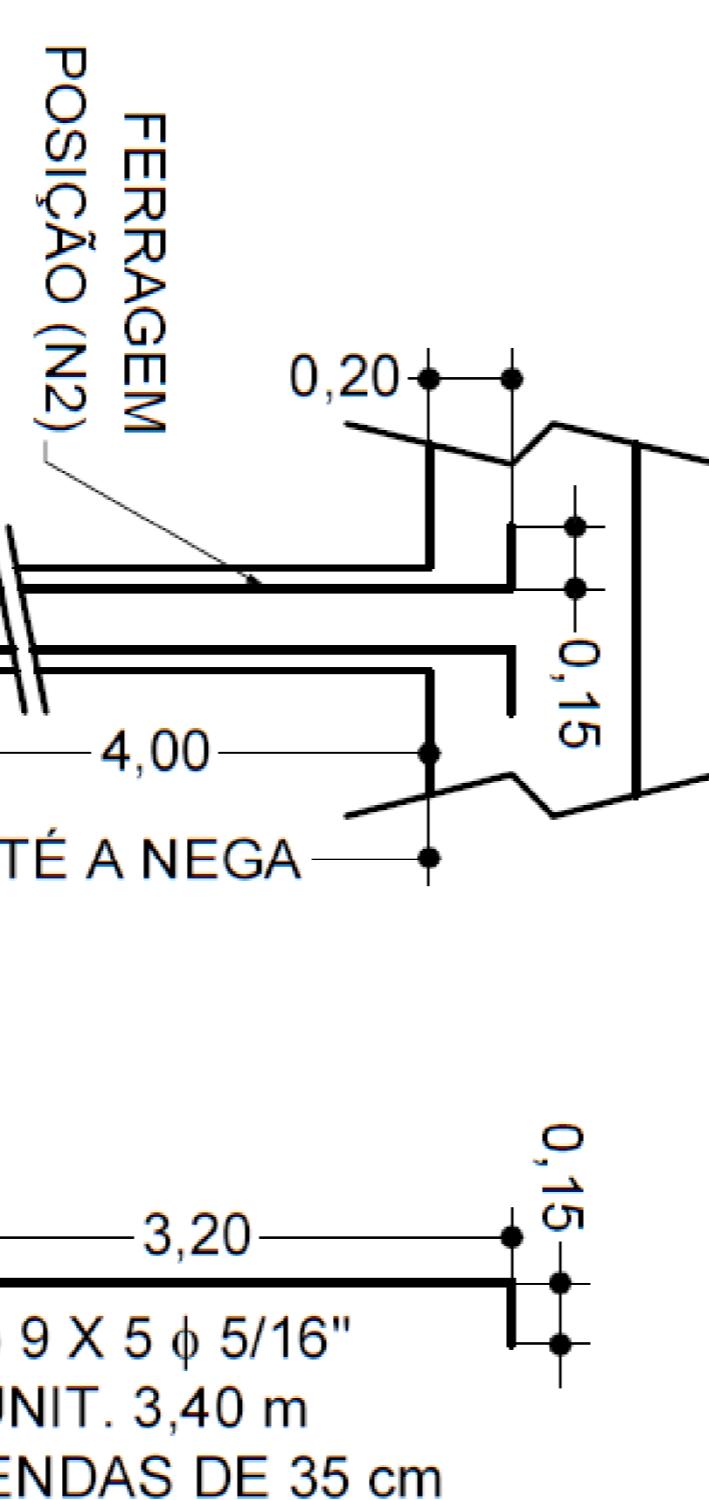


**FERRAGEM  
POSIÇÃO (N2)**

**(N2) 9 X 5 φ 5/16"  
C. UNIT. 3,40 m  
EMENDAS DE 35 cm**

#### NOTAS:

- 1 - CONCRETO - 25 MPa;
- 2 - VOLUME ESTIMADO DE CONCRETO - 9,00 m<sup>3</sup>;
- 3 - ESTACAS ESCAVADAS MOLDADAS "in loco", φ 25 cm;
- 4 - EM CASO DE ALTERAÇÕES NAS DIMENSÕES DO RESERVATÓRIO, COMPATIBILIZAR AS DIMENSÕES DO ELEMENTO DE FUNDAÇÃO.

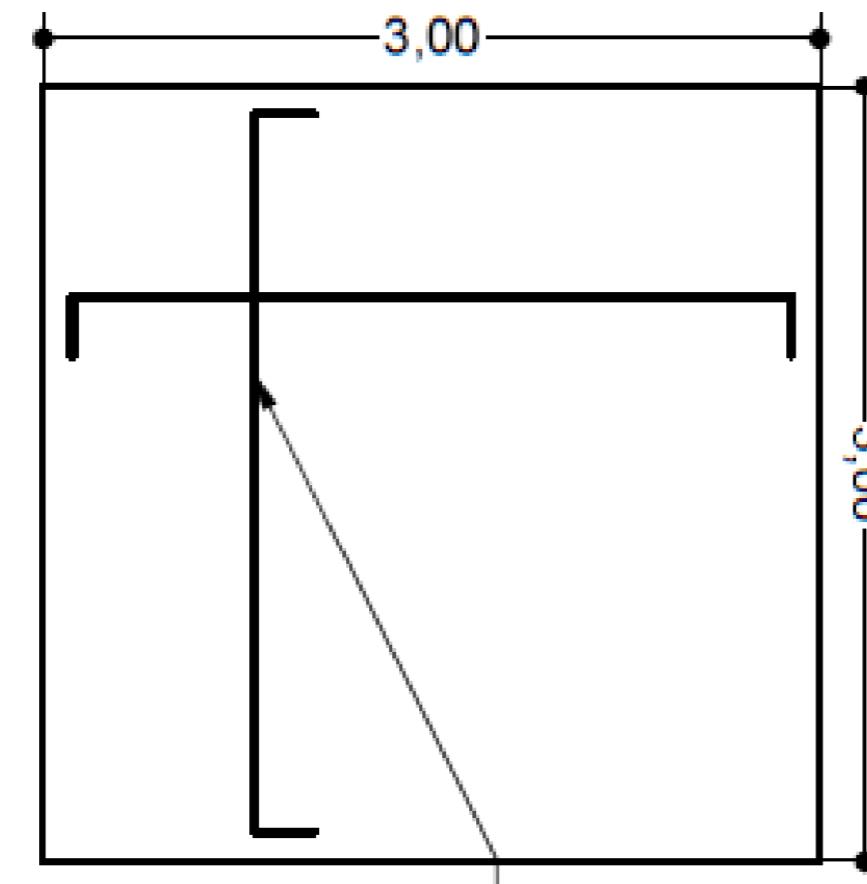

**PLANTA DE FERRAGEM**



**FERRAGEM POSIÇÃO (N3)**

#### PROJETO DE FUNDAÇÃO

TPO: Projeto de fundação - Planta baixa e detalhamentos

OBRA: Instalação de reservatório de 30 mil litros, na Escola M. Caracolzinho

LOCAL: Rua Argemiro Pereira de Oliveira, s/nº, Horto Florestal, Andradas

AUTOR: Luiz Matheus Bergamin Vaini de Lima - CREA/MG: 191.111/D